


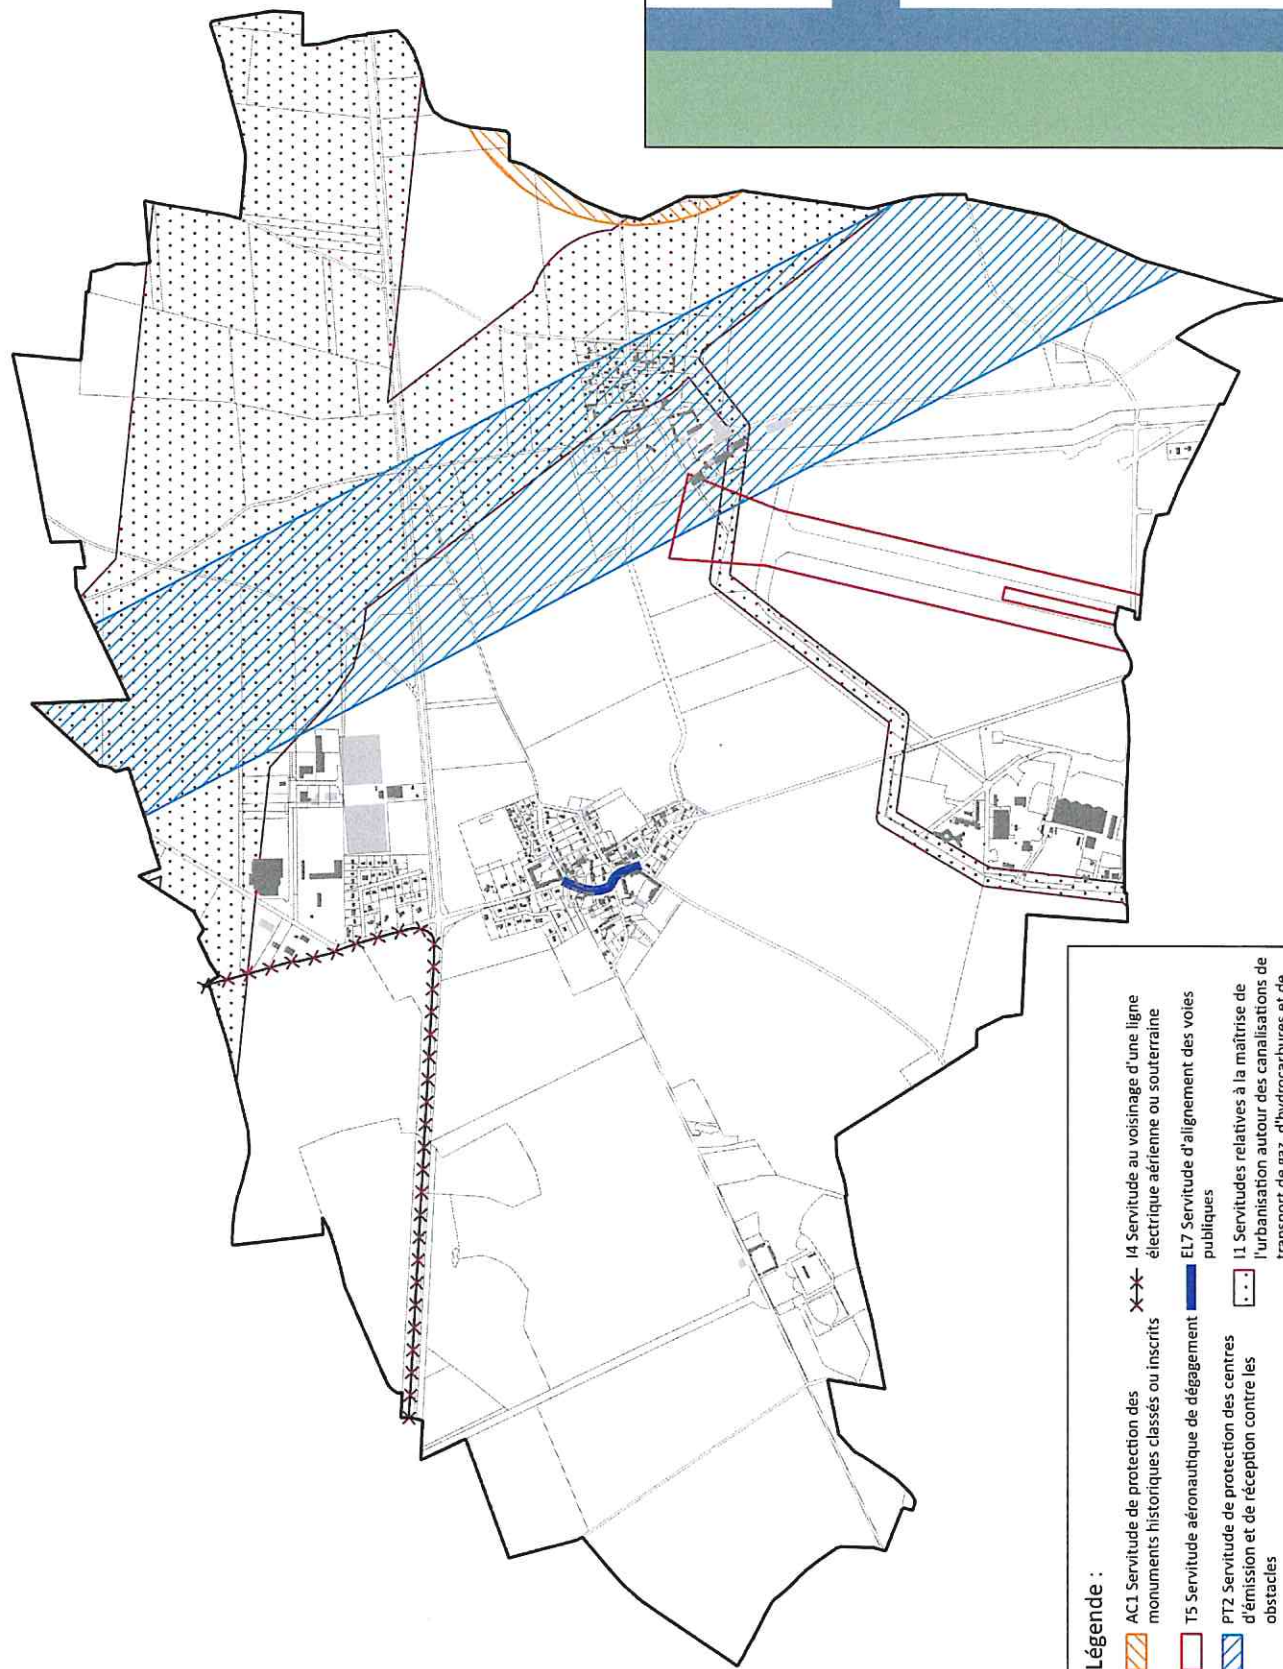

Légende :

- AC1 Servitude de protection des monuments historiques classés ou inscrits
- T5 Servitude aéronautique de dégagement
- PT2 Servitude de protection des centres d'émission et de réception contre les obstacles
- I4 Servitude au voisinage d'une ligne électrique aérienne ou souterraine
- EL7 Servitude d'alignement des voies publiques
- I1 Servitudes relatives à la maîtrise de l'urbanisation autour des canalisations de transport de gaz, d'hydrocarbures et de produits chimiques et de certaines canalisations de distribution de gaz

Département de Seine-et-Marne

Commune de LIMOGES-FOURCHES

PLAN LOCAL D'URBANISME

PLAN DES SERVITUDES D'UTILITE PUBLIQUE



Rédaction du PLU
Document arrêté le :

Document approuvé le :