




- Canalisations de transport privé - Eau du Sud Parisien
  - Canalisations de transport concédé
  - Canalisations de transport d'eau non potable
  - Canalisations de distribution concédée (couleur variant selon les étages de pression)
  - Canalisations de distribution non exploitée par SUEZ
- |  |                                   |
|--|-----------------------------------|
| ● Vanne à opercule ouverte                 | ● Réservoir                       |
| ● Vanne à opercule fermée                  | ▲ Exhaure                         |
| ● Vanne 1/4 tour ouverte                   | ■ Forage                          |
| ● Vanne 1/4 tour fermée                    | ■ Refoulement                     |
| ● Vanne papillon ouverte                   | ■ Traitement                      |
| ● Vanne papillon fermée                    | ● Borne de puisage                |
| ● Vanne ouverte - non exploitée par SUEZ   | ■ Bouche d'arrosage               |
| ● Vanne fermée - non exploitée par SUEZ    | ▲ Fontaine                        |
| → Ventouse                                 | ■ Bouche de remplissage           |
| → Cône                                     | ■ Clapet                          |
| ■ Changement de matériau                   | ■ Surpresseur                     |
| ■ Plaque pleine                            | ■ Stabilisateur de pression aval  |
| ■ Bouche Incendie                          | ■ Stabilisateur de pression amont |
| ■ Poteau Incendie                          | ■ Stabilisateur de pression       |
| ■ Bouche Incendie - non exploitée par SUEZ | ■ Réducteur de pression           |
| ■ Poteau Incendie - non exploité par SUEZ  | ■ Compteur stratégique            |
| — Branchement incendie                     | ○ Mesure de qualité               |
| — Branchement vers accessoire              | ○ Débitmètre                      |
| — Branchement sensible                     | ○ Mesure de pression              |
| ▲ Abonné sensible                          | ○ Mesure protection cathodique    |

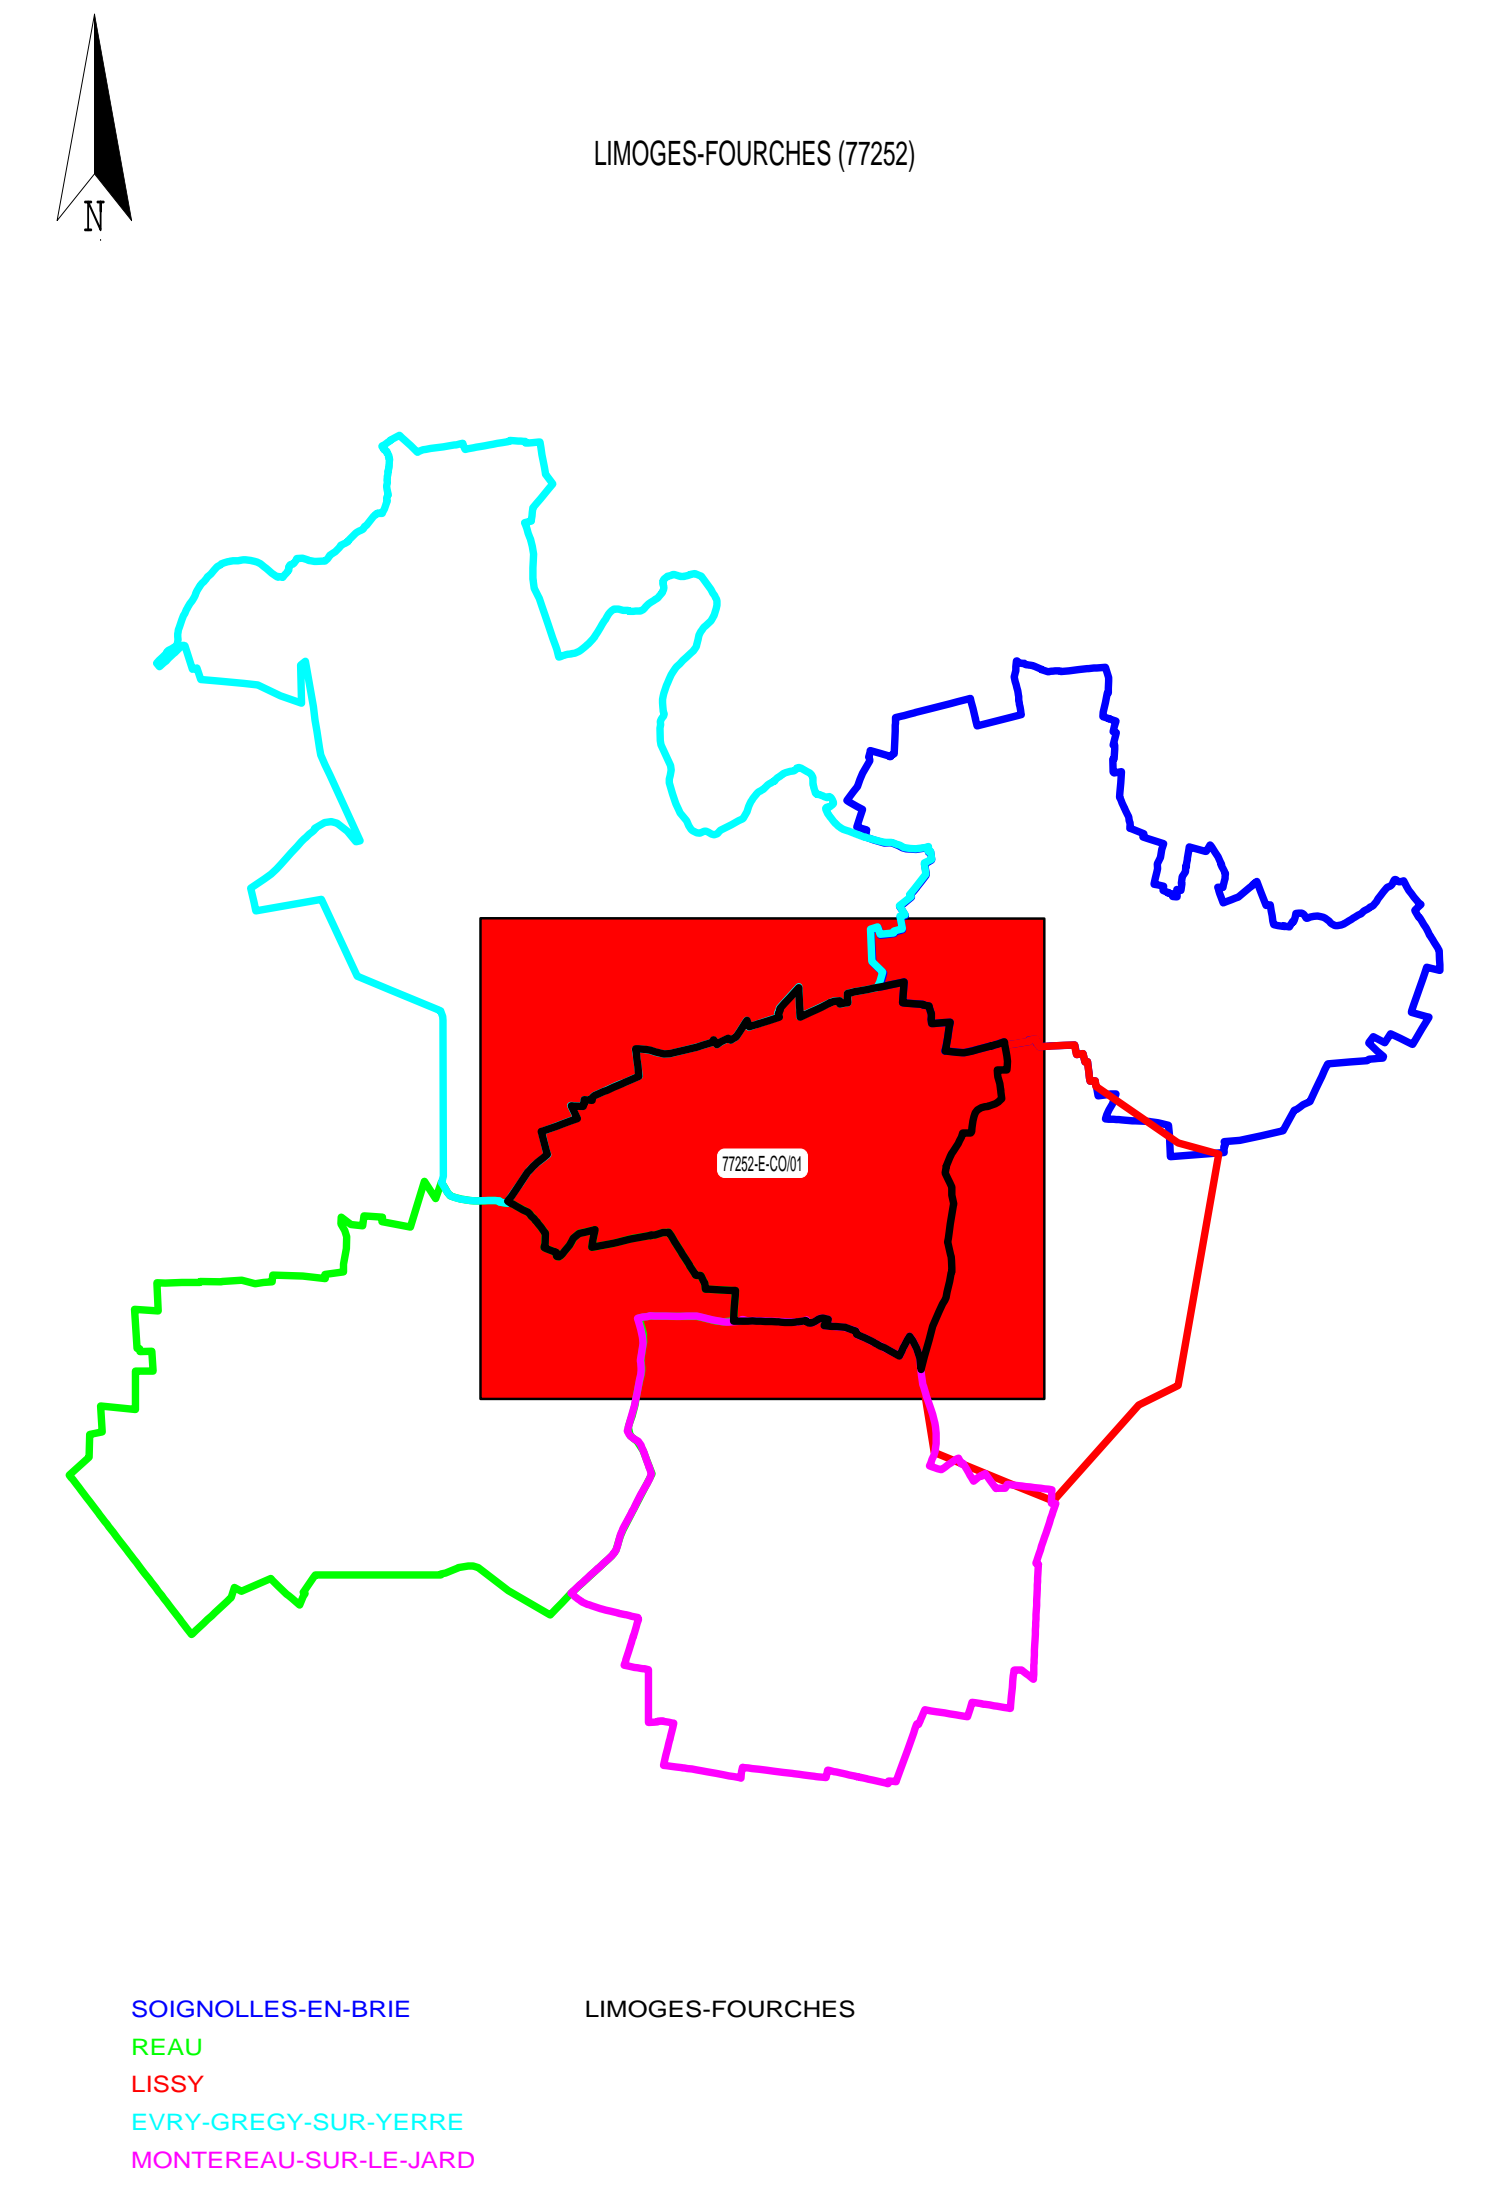

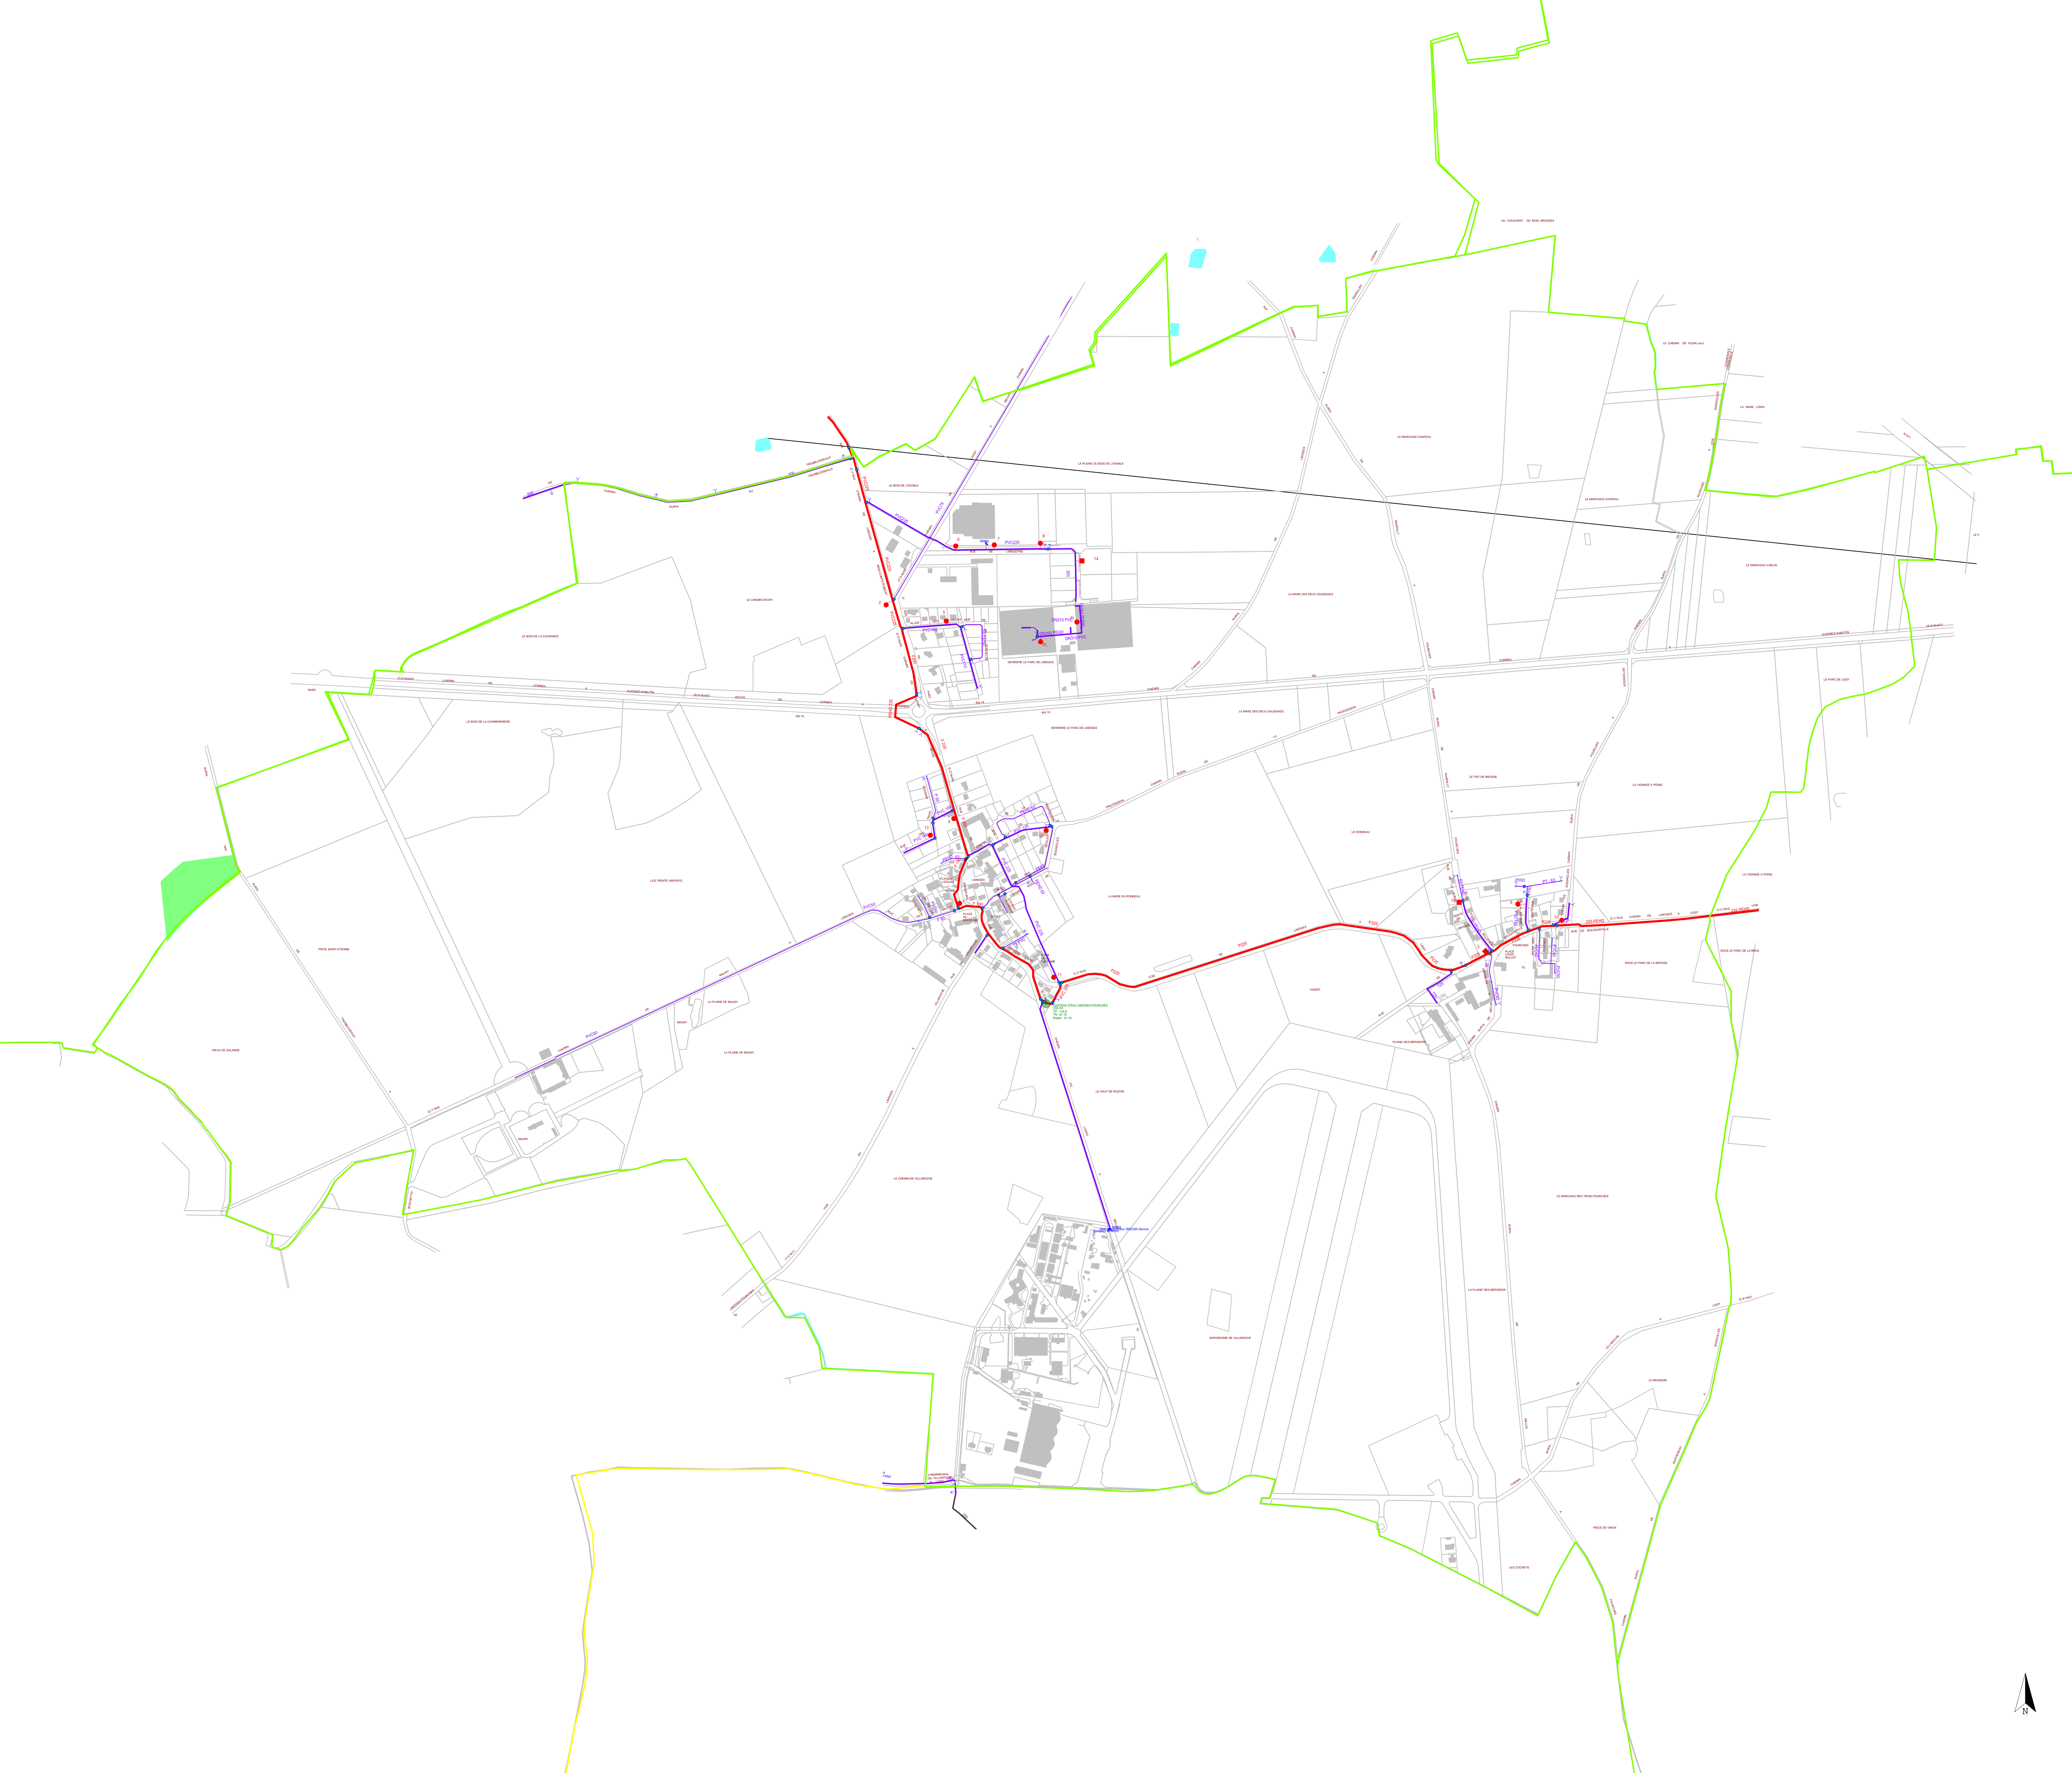

**SERVICE DESSIN  
SUD ILE DE FRANCE**

27 BOITE DE LÉSSES  
91000 COGNEIL-ÉSSONNES

Tel: 01.69.28.81.41  
Fax: 01.69.28.87.42

**LIMOGES-FOURCHES (77252)**

**RESEAU D'EAU POTABLE**

**PLAN D'ENSEMBLE - COMMUNE**

N° du plan : 77252-E-CO-01
Insee : 77252
Echelle : 1:5000
Édité le 20/11/2012

Mise à jour des plans mensuelle.  
La position réelle des réseaux devra être vérifiée par sondage - Forêt de plan lors du Calage.  
Copyright Propriété réservée de la Lyonnaise des Eaux France